Initiative Turmwächter
dickerturm

BURGVEREIN e.V.

Dicker Turm Esslingen
Konzept Veranstaltungsräumlichkeiten

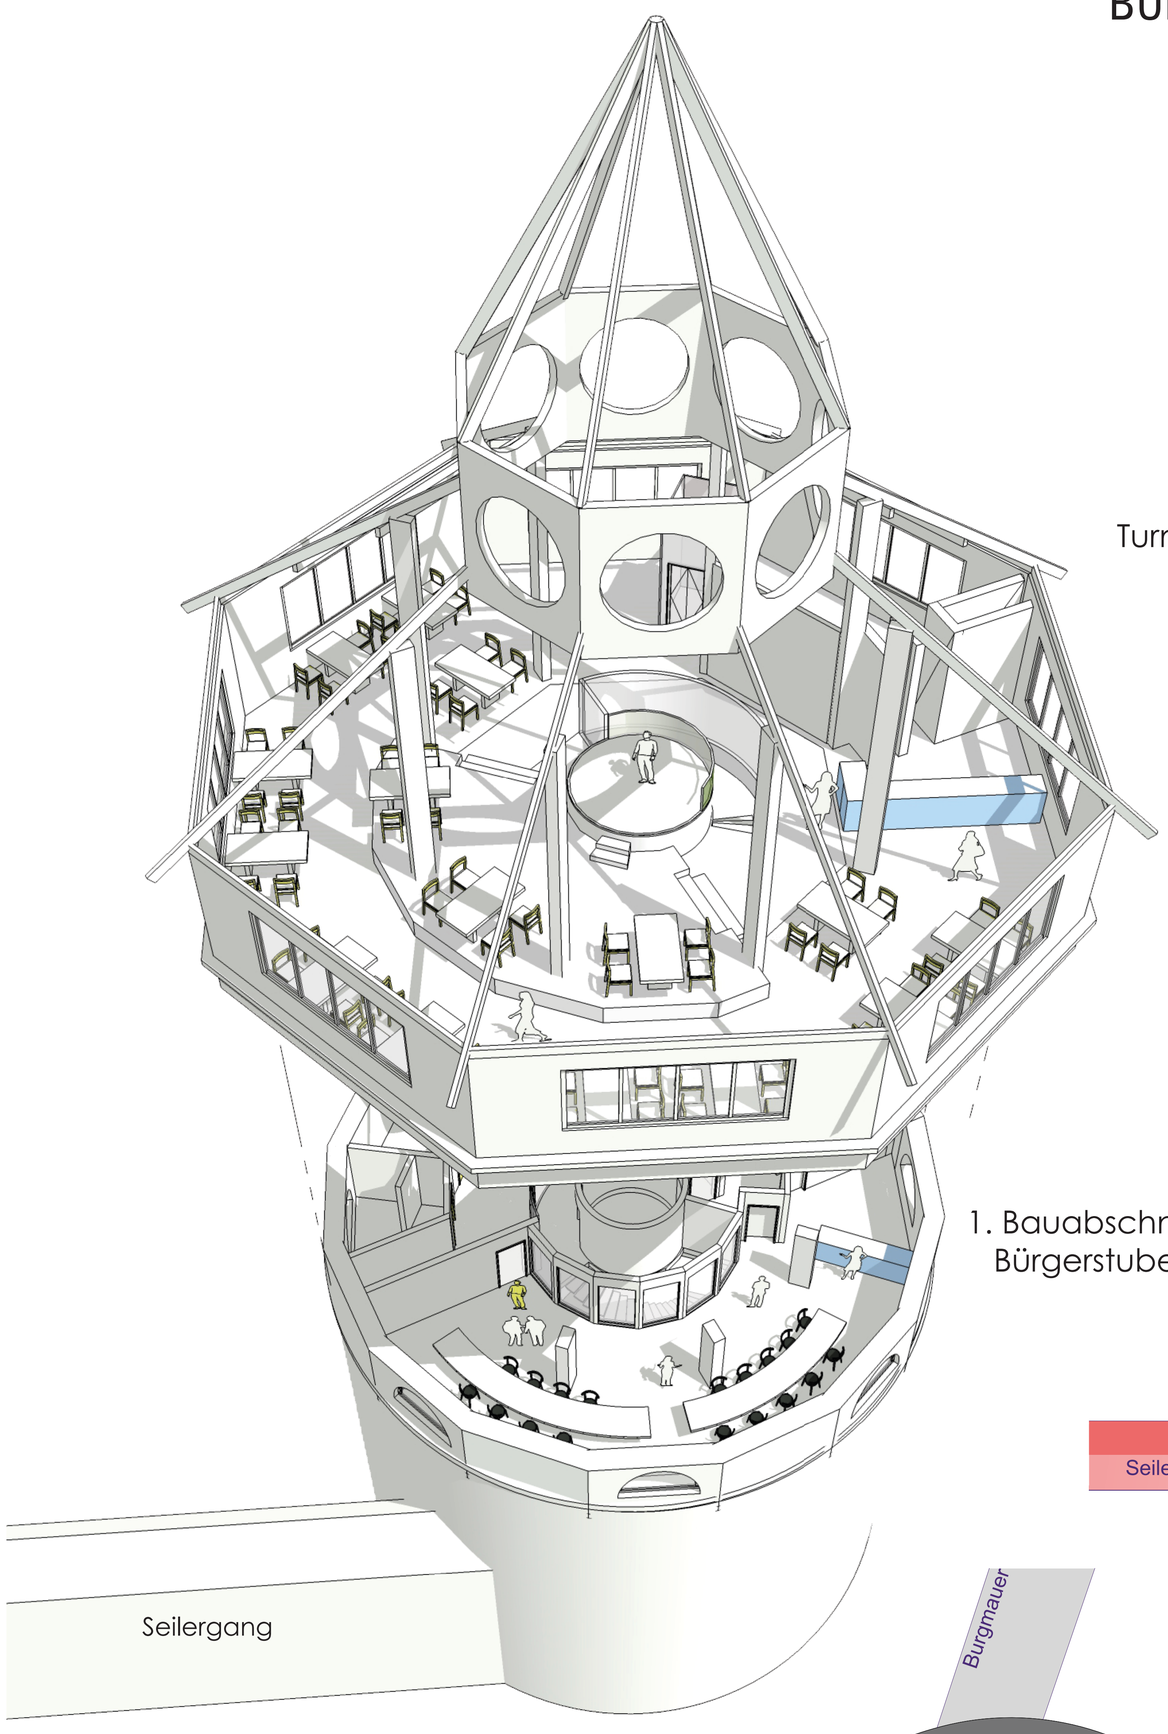

Turmsaal

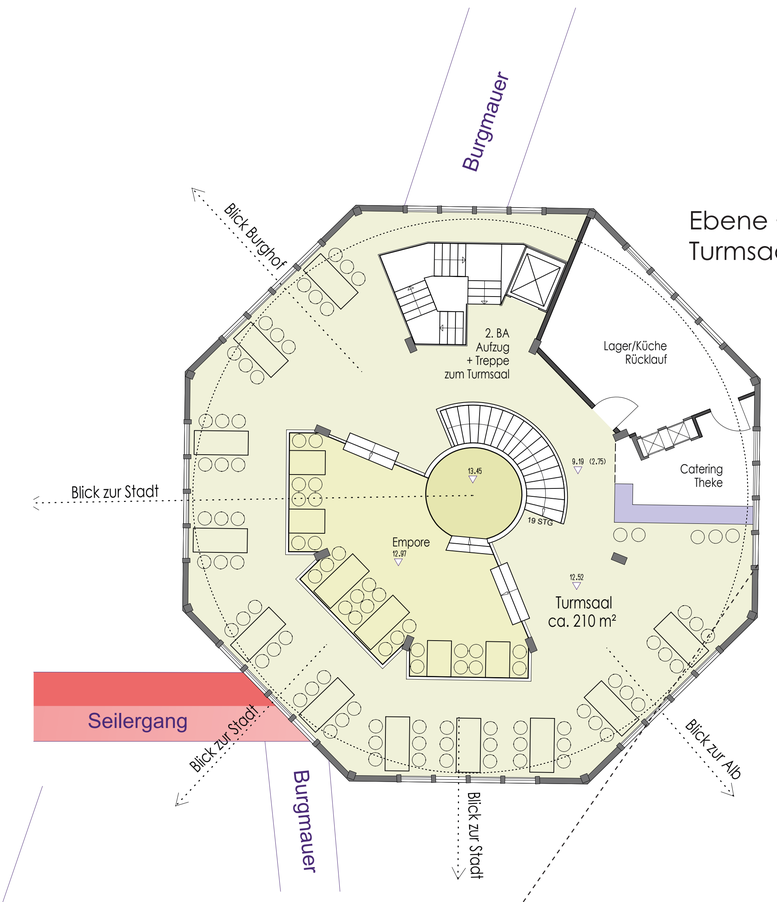

Ebene +4
Turmsaal

1. Bauabschnitt
Bürgerstube

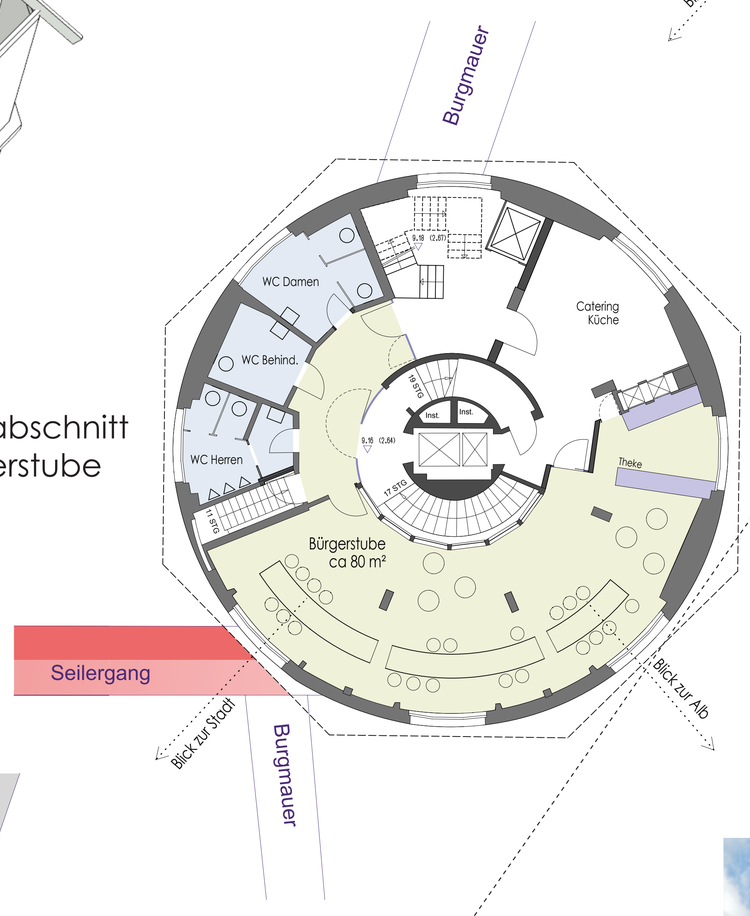

Ebene +3
Bürgerstube / WC

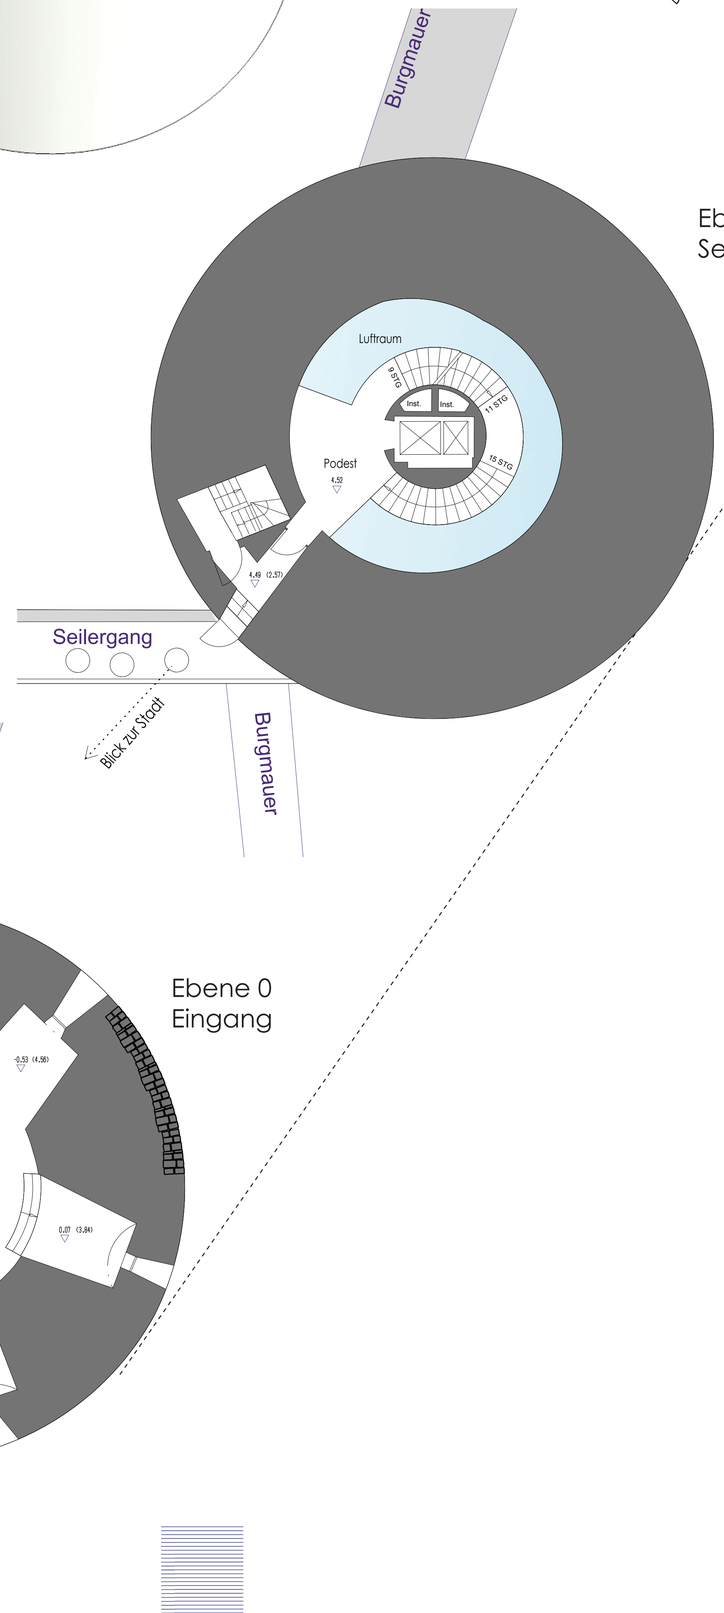

Ebene +1
Seilergang / Notausgang

Ebene 0
Eingang

Ebene +4 Turmsaal

Ebene +3 Bürgerstube / WC

Ebene +2 Zwischengeschoss

Ebene +1 Seilergang / Notausgang

Ebene -1 Anlieferung

AeDis

Konzeption: Büro AeDis, Hochdorf

Illustration: Stübler + Fleckenstein freie Architekten, Esslingen

S F